
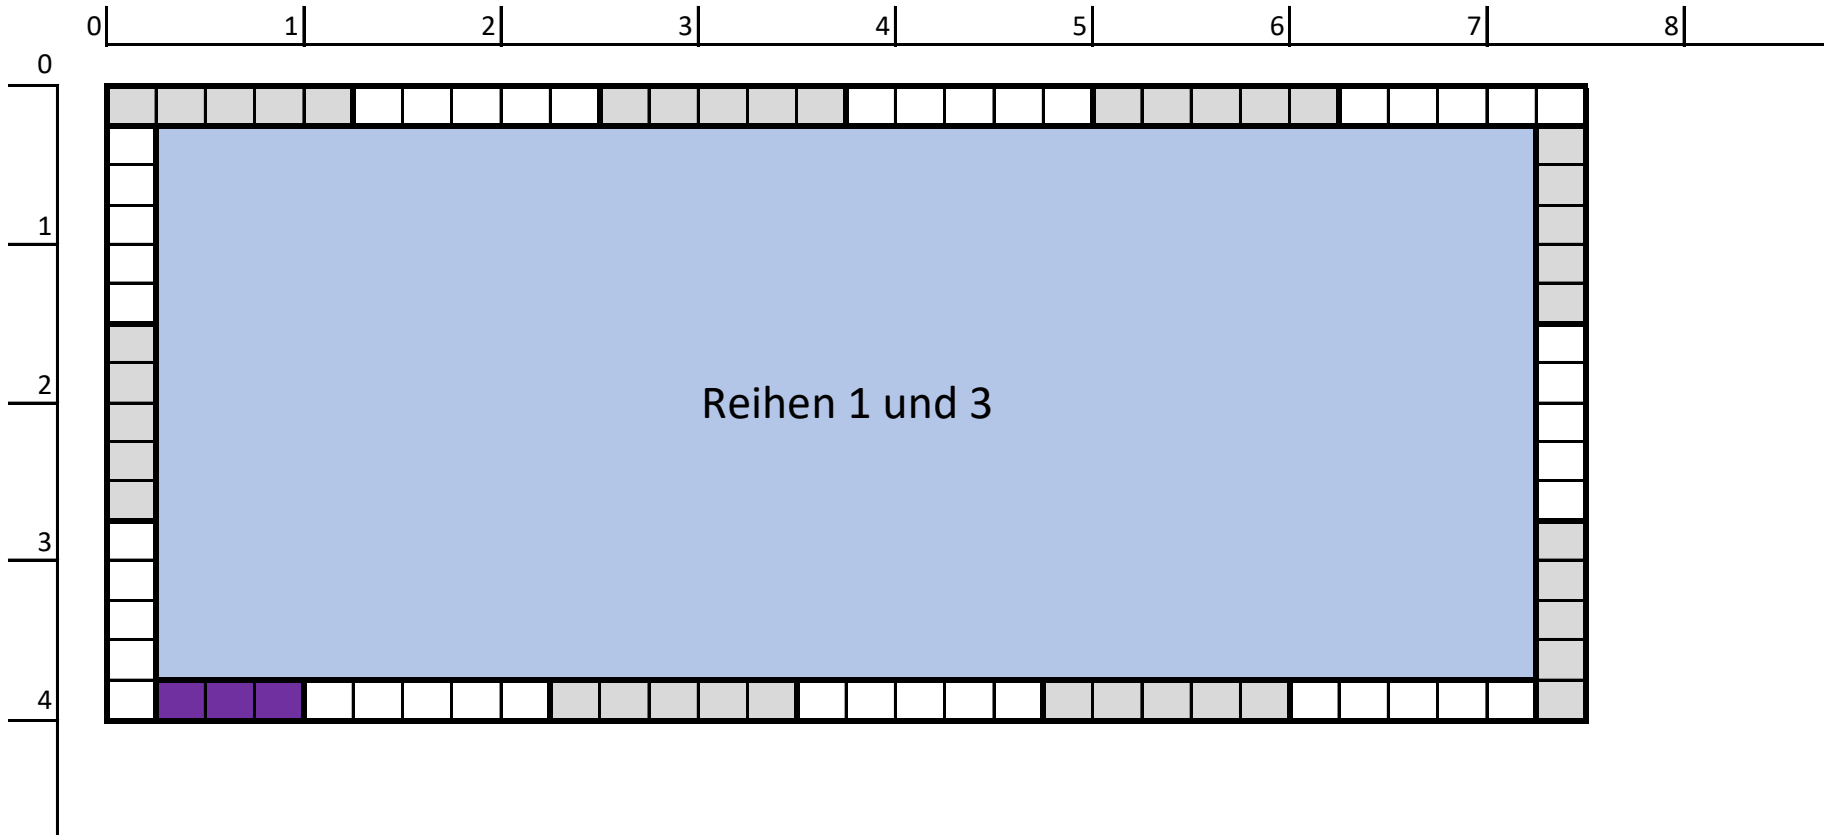


Verlegeplan Poolsteine: Pool 7,0x3,5x1,5 [m]

Länge	7,00m
Breite	3,50m
Höhe	1,50m


Stein-Länge	1,25m
Stein-Breite	0,25m
Stein-Höhe	0,50m

Steine gesamt	53
Steine ungekürzt	51
Stein-Zuschnitt auf 1,00m	0
Stein-Zuschnitt auf 0,75m	2
Stein-Zuschnitt auf 0,50m	1
Stein-Zuschnitt auf 0,25m	1
Rest	1

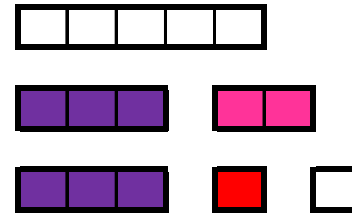

0 | 1 | 2 | 3 | 4 | 5 | 6 | 7 | 8 |

0
1
2
3
4

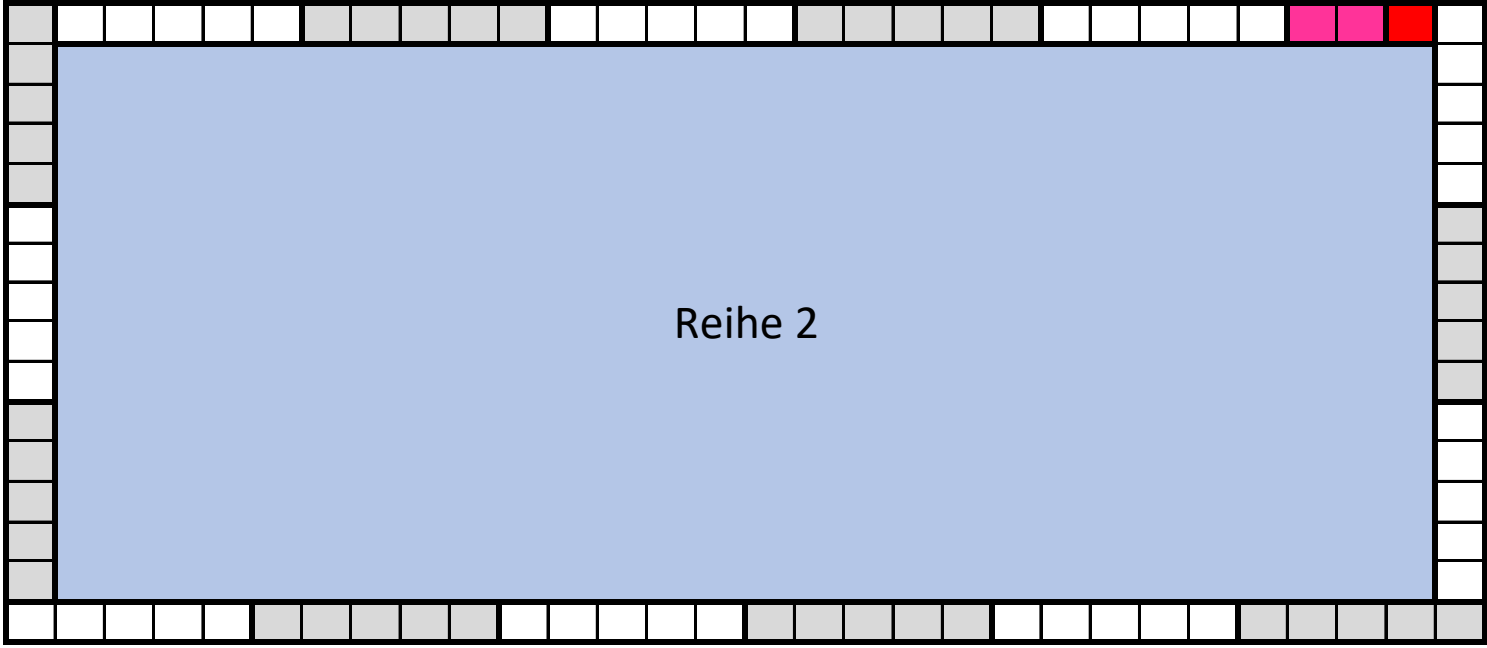

Reihe 2